



EGERBOCS

TELEPÜLÉSRENDEZÉSI TERVE

SZABÁLYOZÁSI TERV

BELTERÜLET

M=1:2000

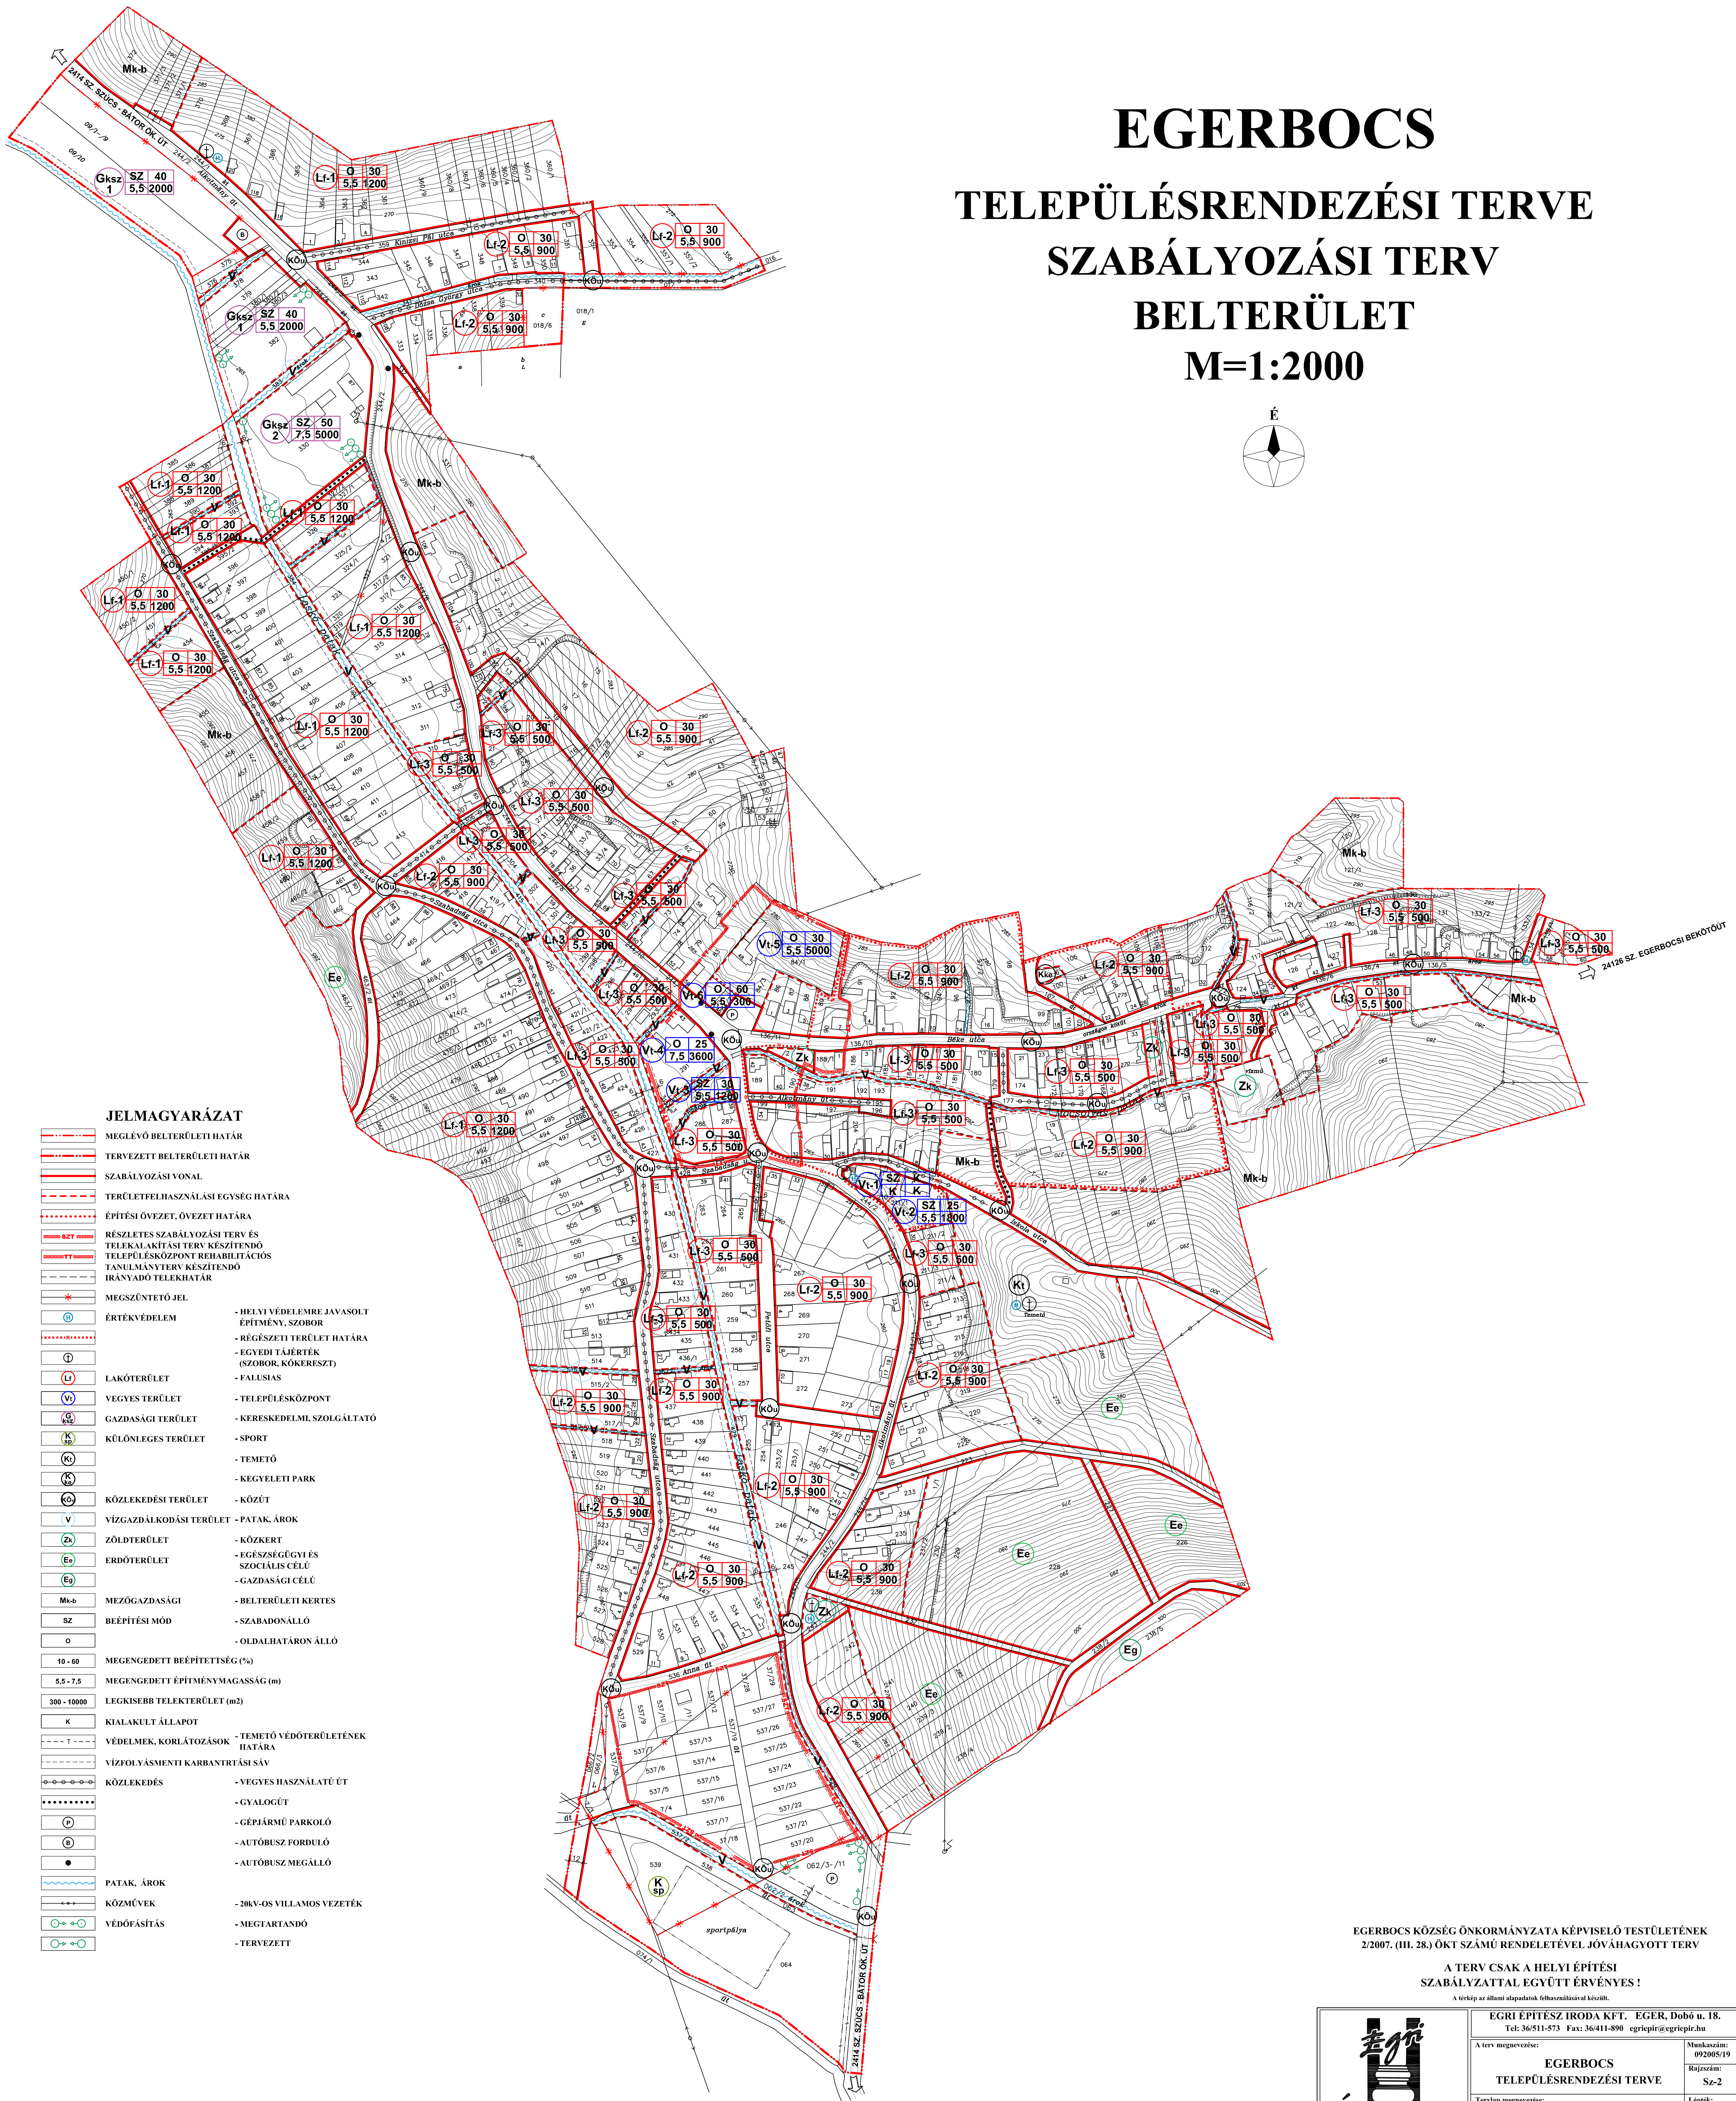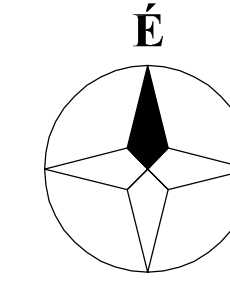

JELMAGYARÁZAT

	MEGLÉVŐ BELTERÜLETI HATÁR
	TERVEZETT BELTERÜLETI HATÁR
	SZABÁLYOZÁSI VONAL
	TERÜLETTELHASZNÁLÁSI EGYSÉG HATÁRA
	ÉPÍTÉSI ÖVEZET, ÖVEZET HATÁRA
	RÉSZLETES SZABÁLYOZÁSI TERV ÉS TELEKALKITÁSI TERV KÉSZÍTENDŐ TELEPÜLÉSKÖZPONT REHABILITÁCIÓS TANULMÁNYTERV KÉSZÍTENDŐ IRÁNYADÓ TELEKHATÁR
	MEGSZÜNTETŐ JEL
	ÉRTÉKVÉDELME
	LAKÓTERÜLET
	VEGYES TERÜLET
	GAZDASÁGI TERÜLET
	KÜLÖNLEGES TERÜLET
	SPORT
	TEMETŐ
	KEGYELETI PARK
	KÖZUT
	VÍZGAZDÁLKODÁSI TERÜLET - PATAK, ÁROK
	ZÖLDTERÜLET
	ERDŐTERÜLET
	GAZDASÁGI CÉLÚ
	MEZŐGAZDASÁGI
	BEÉPÍTÉSI MÓD
	OLDALHATÁRON ÁLLÓ
	MEGEGEDETT BEÉPÍTETTSÉG (%)
	MEGEGEDETT ÉPÍTMÉNYMAGASSÁG (m)
	LEGKISEBB TELEKTERÜLET (m2)
	KIALAKULT ÁLLAPOT
	VÉDELMEK, KORLÁTOZÁSOK
	VÍZFOLYÁSMENTI KARBANTARTÁSI SÁV
	KÖZLEKEDÉS
	VEGYES HASZNÁLATÚ ÚT
	GYALOGÚT
	GÉPIÁRMÚ PARKOLÓ
	AUTÓBUSZ FORDULÓ
	AUTÓBUSZ MEGÁLLÓ
	PATAK, ÁROK
	KÖZMŰVEK
	VÉDŐFÁSTÁS
	TERVEZETT
	HELYI VÉDELMERE JAVASOLT ÉPÍTMÉNY, SZOBOR
	RÉGESEBBI TERÜLET HATÁRA
	EGYEDI TÁJÉRTÉK (SZOBOR, KÖRKESZT)
	FALUSIAS
	TELEPÜLÉSKÖZPONT
	KERESKEDELMI, SZOLGÁLTATÓ
	KÖZLEKEDÉSI TERÜLET
	KÖZUT
	VÍZGAZDÁLKODÁSI TERÜLET - PATAK, ÁROK
	ZÖLDTERÜLET
	ERDŐTERÜLET
	GAZDASÁGI CÉLÚ
	MEZŐGAZDASÁGI
	BEÉPÍTÉSI MÓD
	OLDALHATÁRON ÁLLÓ
	MEGEGEDETT BEÉPÍTETTSÉG (%)
	MEGEGEDETT ÉPÍTMÉNYMAGASSÁG (m)
	LEGKISEBB TELEKTERÜLET (m2)
	KIALAKULT ÁLLAPOT
	VÉDELMEK, KORLÁTOZÁSOK
	VÍZFOLYÁSMENTI KARBANTARTÁSI SÁV
	KÖZLEKEDÉS
	VEGYES HASZNÁLATÚ ÚT
	GYALOGÚT
	GÉPIÁRMÚ PARKOLÓ
	AUTÓBUSZ FORDULÓ
	AUTÓBUSZ MEGÁLLÓ
	PATAK, ÁROK
	KÖZMŰVEK
	VÉDŐFÁSTÁS
	TERVEZETT

EGERBOCS KÖZSÉG ÖNKORMÁNYZATA KÉPVISELŐ TESTÜLETÉNEK
2/2007. (III. 28.) ÖKT SZÁMÚ RENDELETÉVEL JÓVÁHAGYOTT TERV

A TERV CSAK A HELYI ÉPÍTÉSI
SZABÁLYZATTAL EGYÜTT ÉRVÉNYES!

A térkép az állami alapadatok felhasználásával készült.

	EGRI ÉPÍTÉSZ IRODA KFT. EGER, Dobó u. 18. Tel: 36/511-573 Fax: 36/411-890 egriepir@egriepir.hu	
	A terv megnevezése:	Munkaszám: 092005/19
	EGERBOCS TELEPÜLÉSRENDEZÉSI TERVE	Rajzszám: Sz-2
	Tervlap megnevezése:	Lépték: M=1:2000
TELEPÜLÉSRENDEZÉSI TERV BELTERÜLET		Dátum: 2007. 03.
Tervező: VISSNYEI GYÖRGYI FOHL KÁROLY SZABÓ GERGELY		Munkatárs: SZABÓ GERGELY