
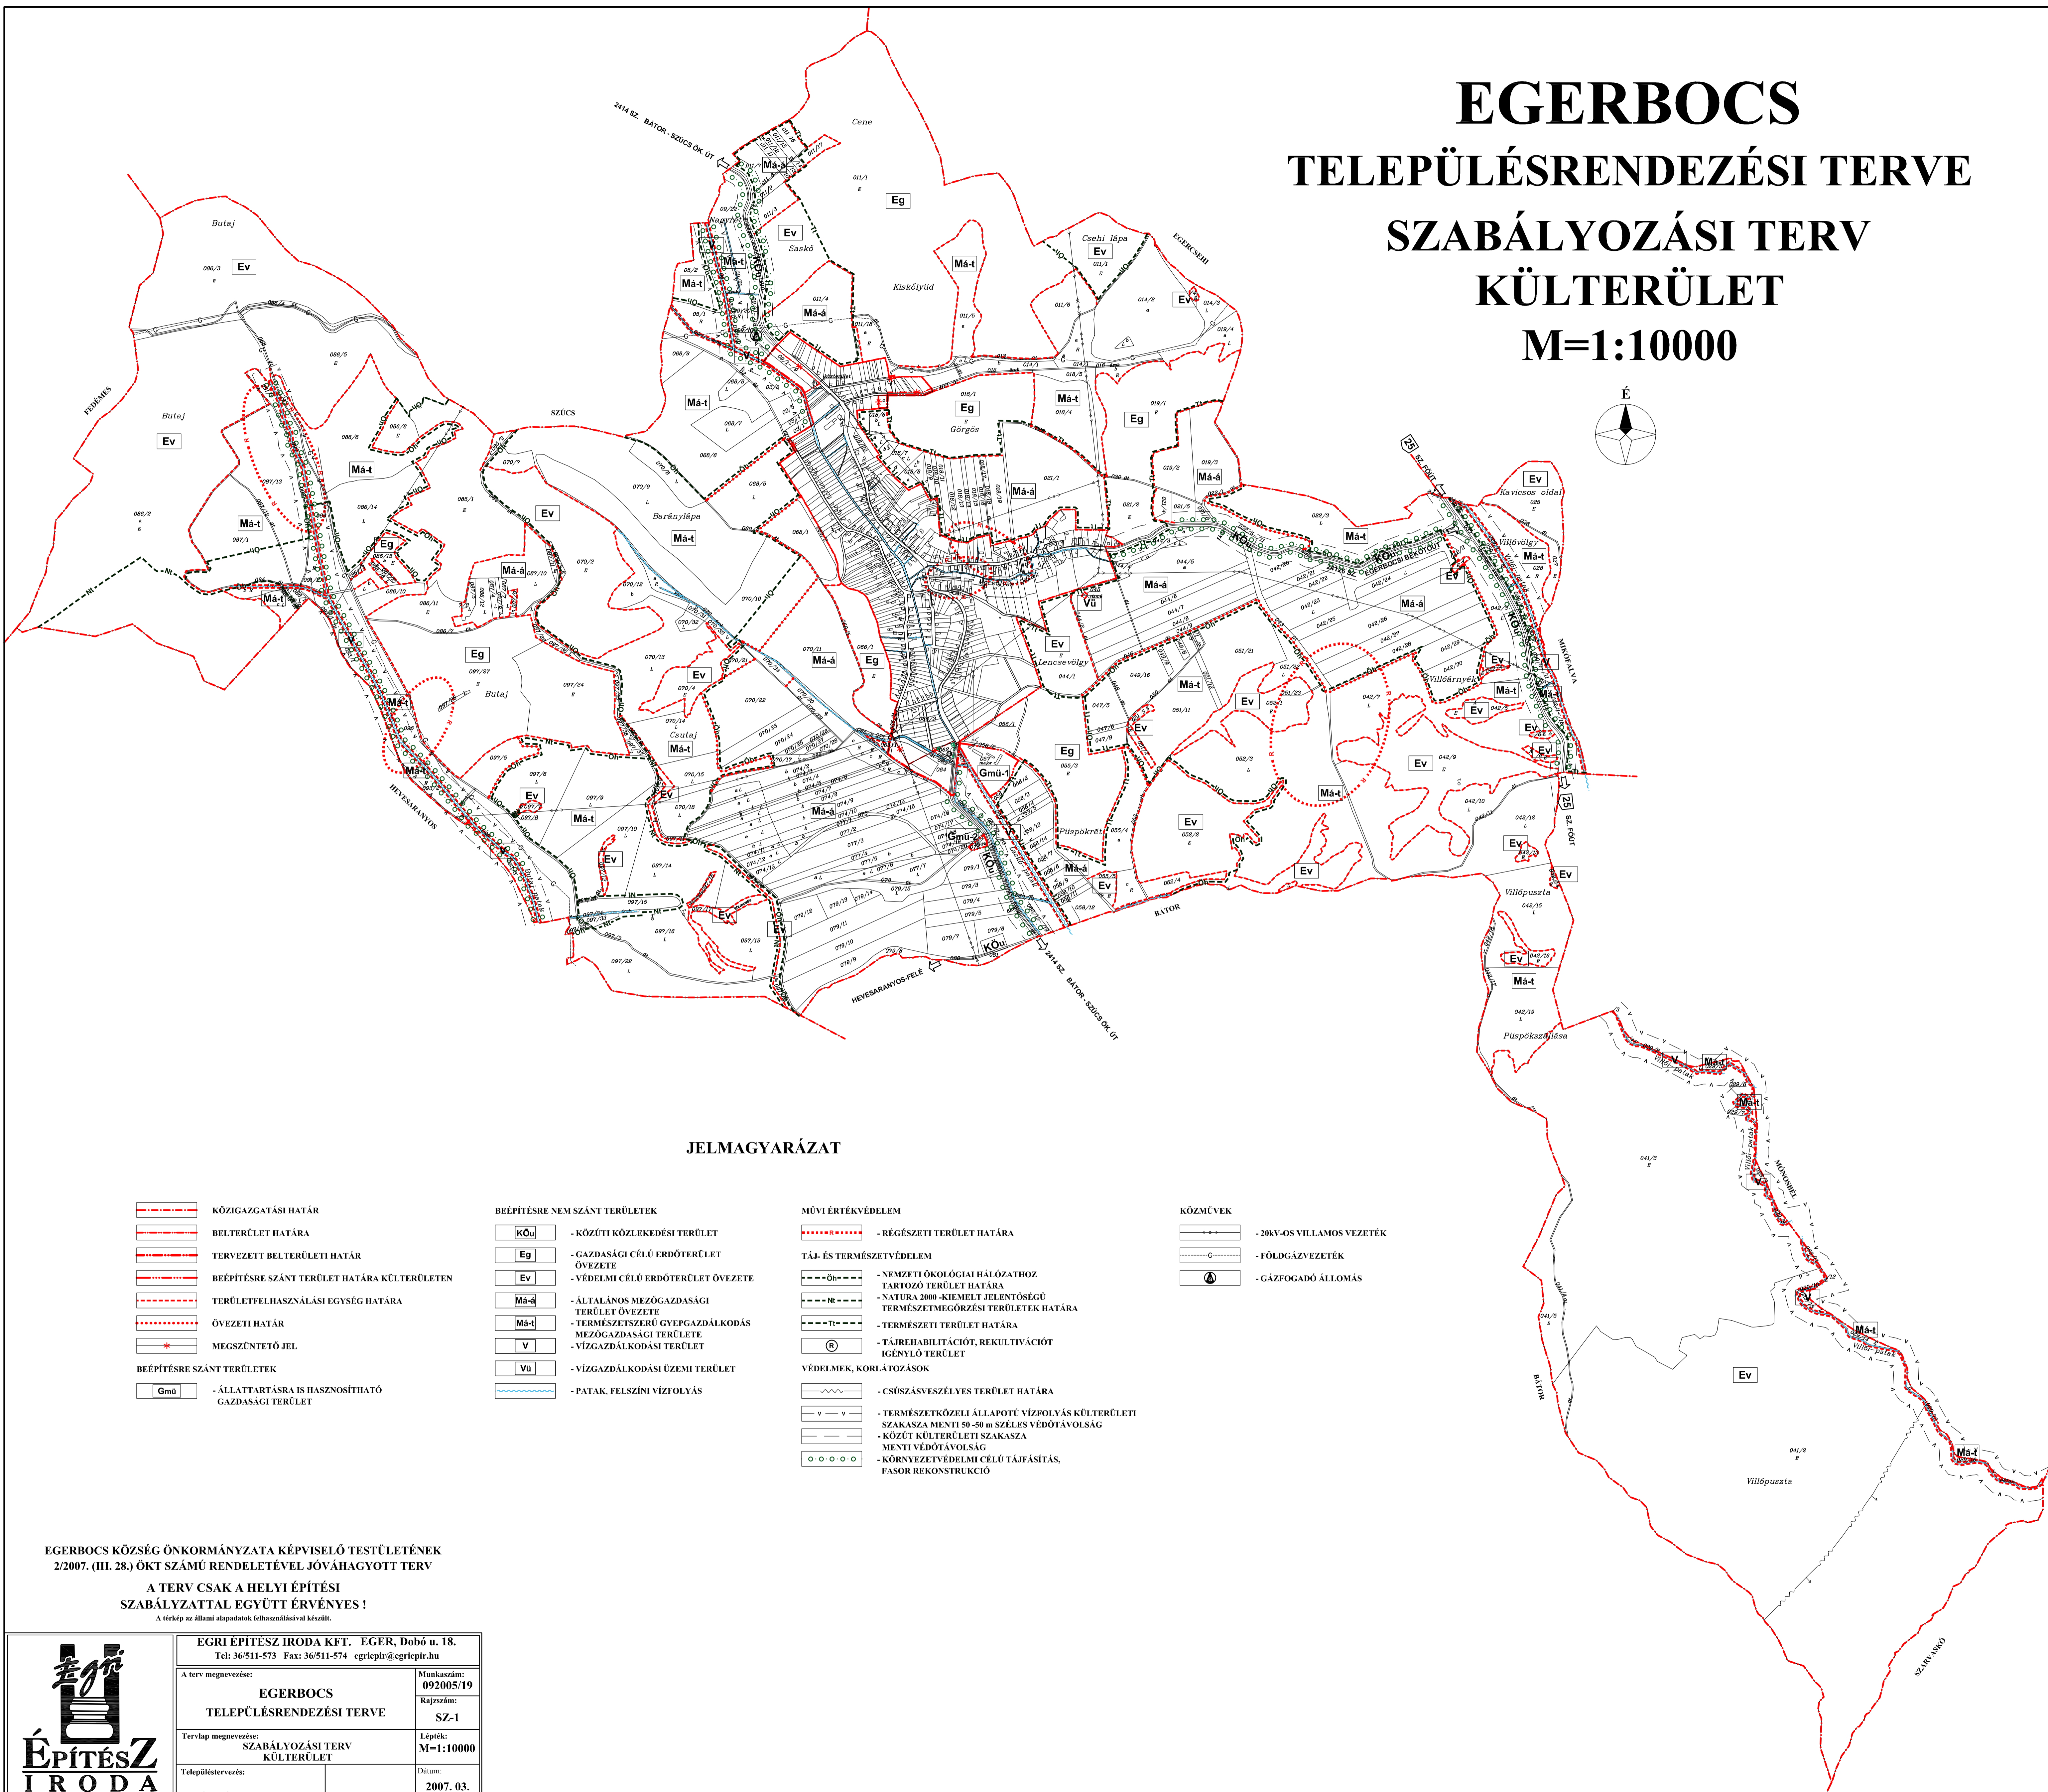


EGERBOCS TELEPÜLÉSRENDEZÉSI TERVE SZABÁLYOZÁSI TERV KÜLTERÜLET M=1:10000

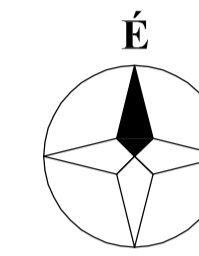

JELMAGYARÁZAT

	KÖZIGAZGATÁSI HATÁR		BEÉPÍTÉSRE NEM SZÁNT TERÜLETEK		MŰVI ÉRTÉKVÉDELMEK		KÖZMŰVEK	
	BELTERÜLET HATÁRA			- KÖZÜTI KÖZLEKEDÉSI TERÜLET		- RÉGÉSZETI TERÜLET HATÁRA		- 20KV-OS VILLAMOS VEZETÉK
	TERVEZETT BELTERÜLETI HATÁR		- GAZDASÁGI CÉLÚ ERDŐTERÜLET ÖVEZETE		TÁJ- ÉS TERMÉSZETVÉDELMEK			- FÖLDGÁZVEZETÉK
	BEÉPÍTÉSRE SZÁNT TERÜLET HATÁRA KÜLTERÜLETEN		- VÉDELMI CÉLÚ ERDŐTERÜLET ÖVEZETE			- NEMZETI ÖKOLÓGIAI HÁLÓZATHOZ TARTOZÓ TERÜLET HATÁRA		- GÁZFOGADÓ ÁLLOMÁS
	TERÜLETFELHASZNÁLÁSI EGYSÉG HATÁRA		- ÁLTALÁNOS MEZŐGAZDASÁGI TERÜLET ÖVEZETE			- NATURA 2000-KIEMELT JELENTŐSÉGŰ TERMÉSZETMEGŐRZÉSI TERÜLETEK HATÁRA		
	ÖVEZETI HATÁR		- TERMÉSZETSZERŰ GYEPGAZDÁLKODÁS MEZŐGAZDASÁGI TERÜLETE			- TERMÉSZETI TERÜLET HATÁRA		
	MEGSZÜNTETŐ JEL		- VÍZGAZDÁLKODÁSI TERÜLET			- TÁJREHABILITÁCIÓT, REKULTIVÁCIÓT IGENLŐ TERÜLET		
	BEÉPÍTÉSRE SZÁNT TERÜLETEK		- VÍZGAZDÁLKODÁSI ÜZEMI TERÜLET			VÉDELMEK, KORLÁTOZÁSOK		
			- PATAK, FELSZÍNI VÍZFOLYÁS			- CSÚSZÁSVESZÉLYES TERÜLET HATÁRA		
	- ÁLLATTARTÁSRA IS HASZNOSÍTHATÓ GAZDASÁGI TERÜLET					- TERMÉSZETKÖZELI ÁLLAPOTÚ VÍZFOLYÁS KÜLTERÜLETI SZAKASZA MENTI 50-50 M SZÉLES VÉDŐTÁVOLSÁG		
						- KÖZÚT KÜLTERÜLETI SZAKASZA MENTI VÉDŐTÁVOLSÁG		
						- KÖRNYEZETVÉDELMI CÉLÚ TÁJFÁSÍTÁS, FASOR REKONSTRUKCIÓ		

EGERBOCS KÖZSÉG ÖNKORMÁNYZATA KÉPVISELŐ TESTÜLETÉNEK
2/2007. (III. 28.) ÖKT SZÁMÚ RENDELETÉVEL JÓVÁHAGYOTT TERV

A TERV CSAK A HELYI ÉPÍTÉSI
SZABÁLYZATTAL EGYÜTT ÉRVÉNYES!
A térkép az állami alapadatok felhasználásával készült.

	EGRI ÉPÍTÉSZ IRODA KFT. EGER, Dobó u. 18. Tel: 36/511-573 Fax: 36/511-574 egriepir@egriepir.hu	
	A terv megnevezése:	Munkaszám: 092005/19
	EGERBOCS TELEPÜLÉSRENDEZÉSI TERVE	Rajzszám: SZ-1
	Tervlap megnevezése: SZABÁLYOZÁSI TERV KÜLTERÜLET	Lépték: M=1:10000
Településtervezés:	Dátum: 2007. 03.	
TÓTHNÉ POCSOK KATALIN		